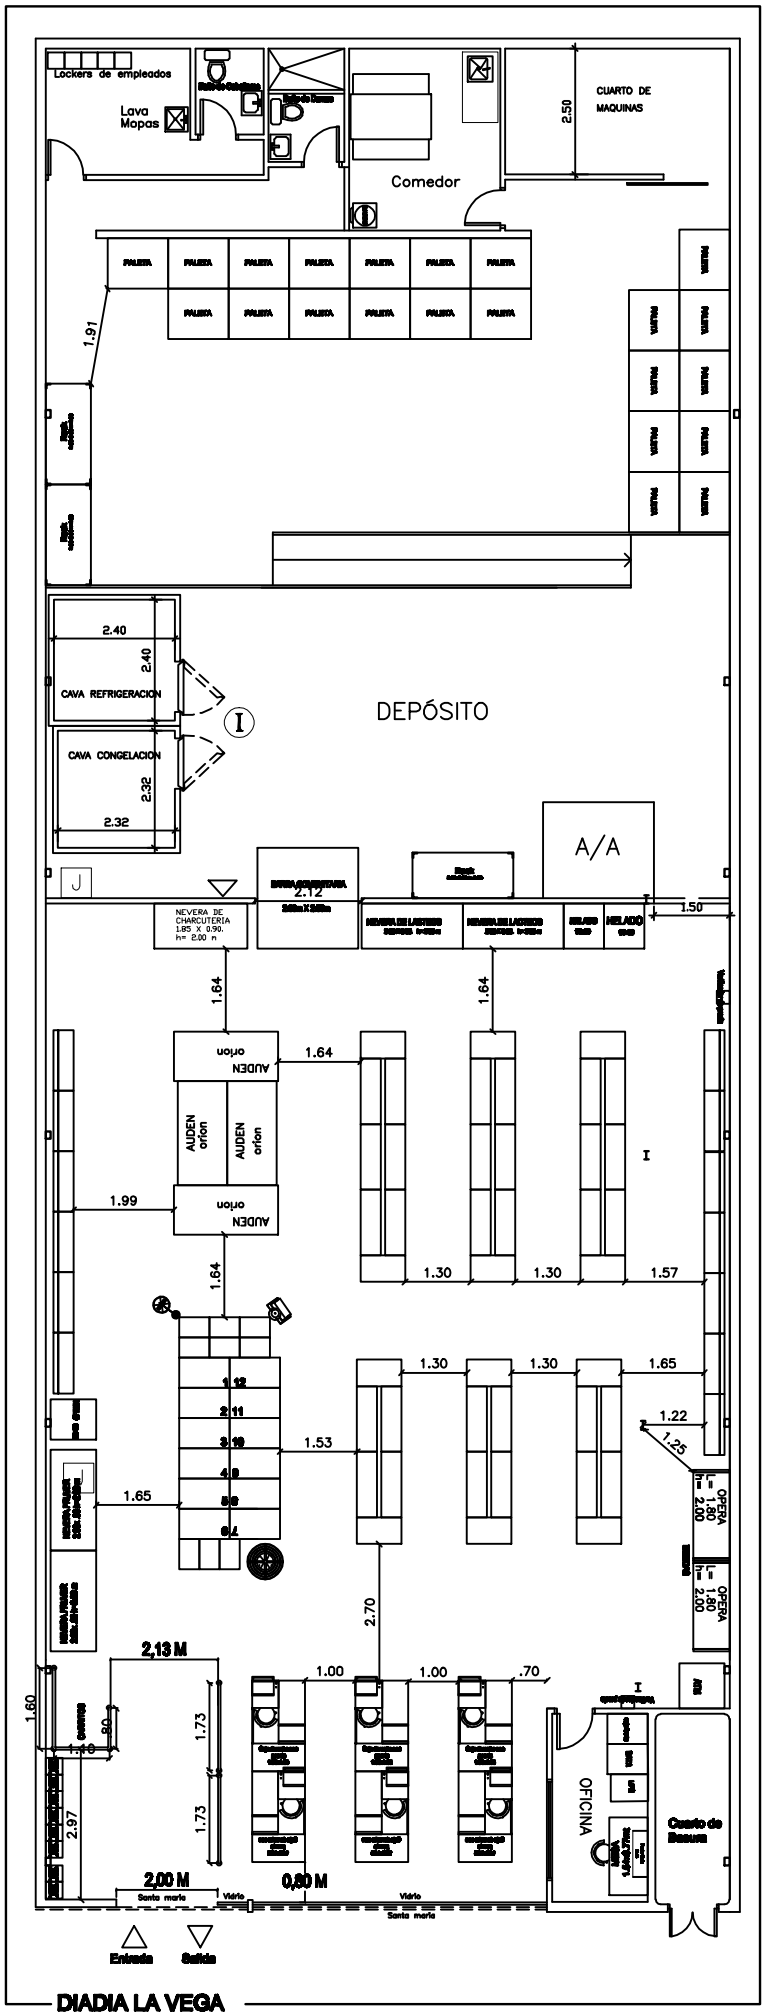
Lockers de empleados
Lava Mopas
Comedor
CUARTO DE MAQUINAS
2.50
1.91
PALETA
2.40
2.40
CAVA REFRIGERACION
DEPÓSITO
CAVA CONGELACION
2.32
2.32
A/A
2.12
NEVERA DE CHARCUTERIA 1.85 X 0.90. h= 2.00 m
1.50
1.64
1.64
AUDEN orion
1.64
1.99
1.30
1.30
1.57
1.30
1.30
1.65
1.22
1.25
1.53
1.65
2.70
2,13 M
1.00
1.00
.70
1.60
1.73
1.73
2.97
OFICINA
Cuarto de Basura
2,00 M
0,80 M
Vidrio Santa maria
Entrada
Salida
DIADIA LA VEGA